


電力系統図 (東北電力管内、1次系)

凡 例	
	500kV 送電線
	275kV 送電線
	154kV 送電線
	変電所
	発電所
	開閉所
	他社 275kV 送電線
	他社 154kV 送電線
	他社変電所
	他社発電所
	他社開閉所

空容量ゼロ路線
 ※空容量は熱容量の評価結果
 (2018年2月28日作成分)
 ※154kV送電線、他社送電線は除く

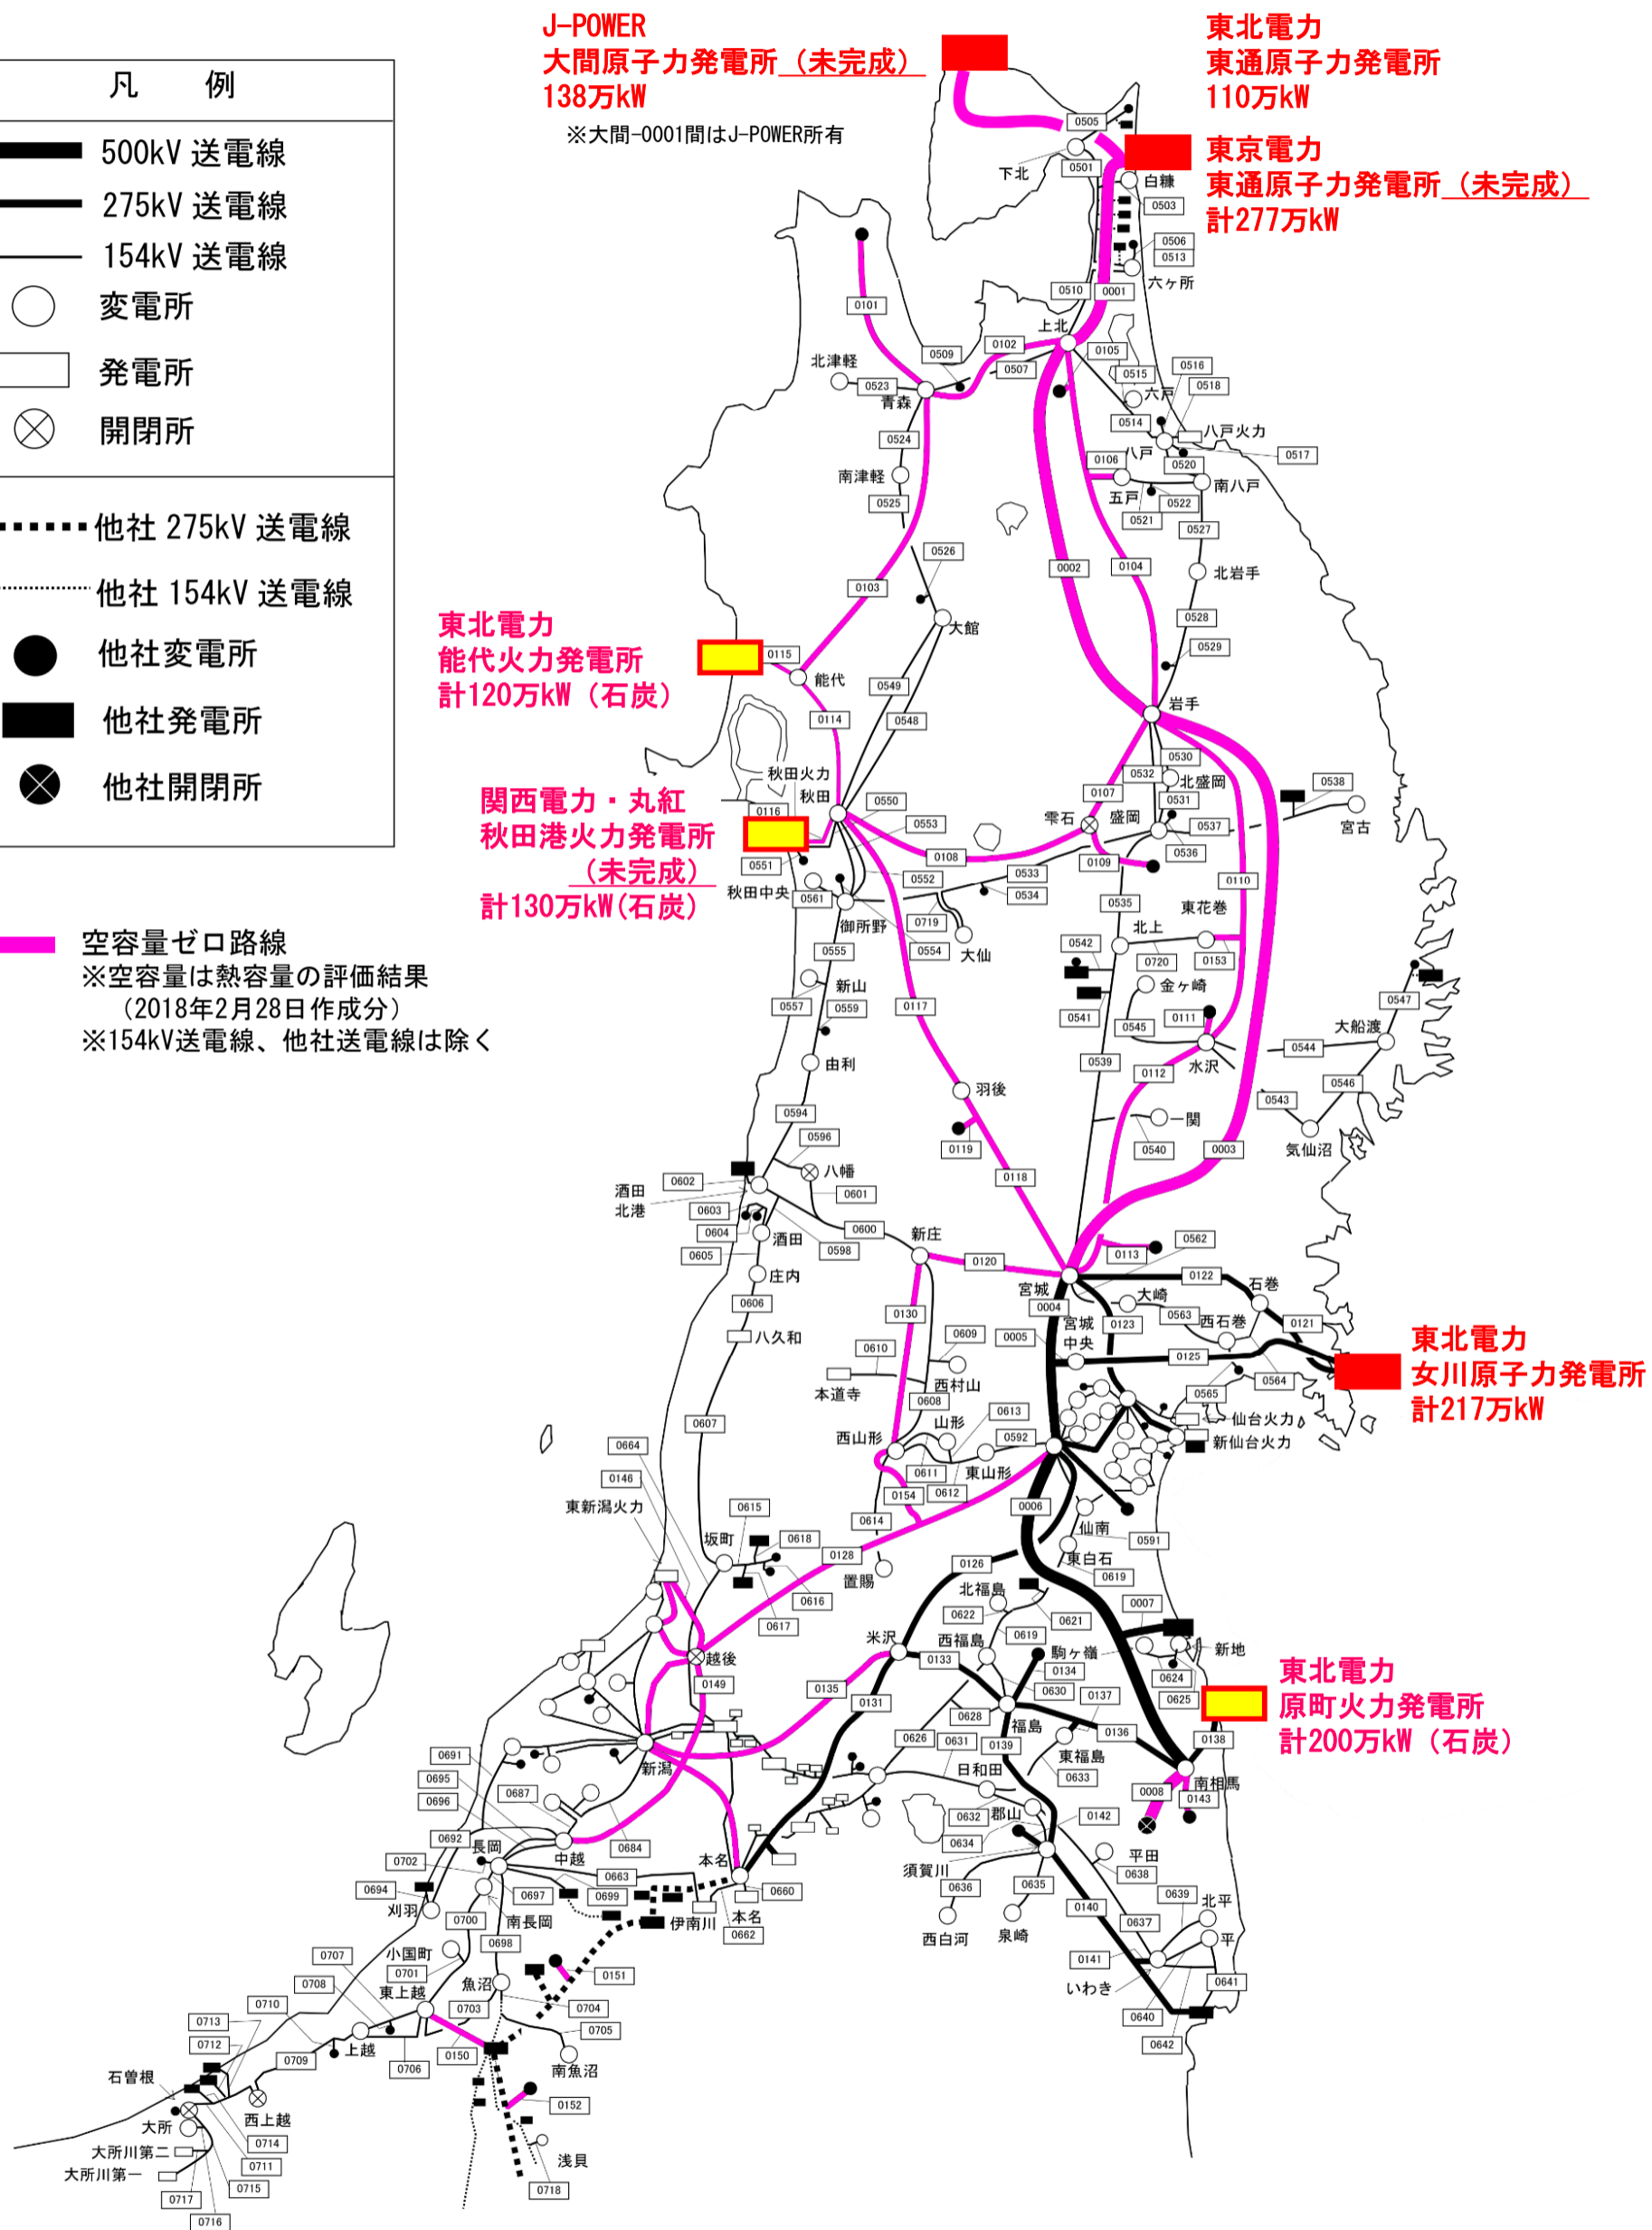

出典：経済産業省提出資料より岩淵友事務所作成